

ΕΦΗΜΕΡΙΣ ΤΗΣ ΚΥΒΕΡΝΗΣΕΩΣ
ΤΗΣ ΕΛΛΗΝΙΚΗΣ ΔΗΜΟΚΡΑΤΙΑΣ

ΑΘΗΝΑ 7 ΑΥΓΟΥΣΤΟΥ 1989	ΤΕΥΧΟΣ ΤΕΤΑΡΤΟ	ΑΡΙΘΜΟΣ ΦΥΛΛΟΥ 479

ΠΕΡΙΕΧΟΜΕΝΑ

ΑΠΑΛΛΟΤΡΙΩΣΕΙΣ

ΑΠΟΦΑΣΕΙΣ

ΑΠΑΛΛΟΤΡΙΩΣΕΙΣ

ΑΠΟΦΑΣΕΙΣ

Αριθ. 2832 (1)

Κήρυξη αναδασωτέας έκτασης εμβαδού 1440 τετρ. μέτρα στη θέση Άγιος Ματθαίος Δήμου Χανίων Επαρχίας Κυδωνίας Νομού Χανίων.

Ο ΝΟΜΑΡΧΗΣ ΧΑΝΙΩΝ

Έχοντας υπόψη:

1. Τις διατάξεις για διοικητική αποκέντρωση.

2. Τις διατάξεις του άρθρου 117 παρ. 3 του Συντάγματος των Ελλήνων.

3. Τις διατάξεις του Ν. 998/79 «περί προστασίας των δασών κ.λπ.» και ειδικότερα:

α. Του άρθρου 41 παρ. 1, β. του άρθρου 38 παρ. 1.

4. Τις διαταγές του Υπουργείου Γεωργίας:

α. 160417/1180/8.7.80, β. 182447/3049/24.9.80.

5. Την υπ' αριθ. 2831/21.6.89 εισηγητική έκθεση της Δ/νσης Δασών Χανίων σχετική με την κήρυξη ως αναδασωτέας της εκτάσεως που αναφέρεται στο θέμα της παρούσας αποφάσεως λόγω πυρκαγιάς της, αποφασίζουμε:

Κηρύσουμε αναδασωτέα την καμμένη δημόσια δασική έκταση εμβαδού χίλια τετρακόσια σαράντα τετρ. μέτρα (1440 τ.μ.) που βρίσκεται στη θέση Άγιος Ματθαίος περιοχής Δήμου Χανίων επαρχίας Κυδωνίας νομού Χανίων. Η αναδασωτέα έκταση περικλείεται από τα στοιχεία ΑΒΓΔΑ του συνημμένου τοπογραφικού σχεδιαγράμματος το οποίο είναι αναπόσπαστα προσαρτημένο στην παρούσα απόφαση μας και θεωρημένο από τον προϊστάμενο της Δ/νσης Δασών Χανίων, έχει δε όρια:

Ανατολικά: Δρόμος - Δάσος.

Δυτικά: Δρόμος.

Βόρεια: Γεωργική καλλιέργεια.

Νότια: Δάσος - Δημ. Δασική έκταση.

Σκοπός της κηρύξεως της ανωτέρω εκτάσεως ως αναδασωτέας είναι η διατήρηση του δασικού χαρακτήρα αυτής, η αποκατάσταση με φυσική αναγέννηση της καμμένης αυτοφυούς δασικής βλάστησης και ο αποκλεισμός της διάθεσης αυτής για άλλη χρήση.

Η απόφαση αυτή να δημοσιευθεί στην Εφημερίδα της Κυβερνήσεως.

Χανιά, 21 Ιουνίου 1989

Ο Νομαρχών Διευθυντής

ΧΑΡ. ΦΥΤΡΑΚΗΣ

Γεωργική καλλιέργεια

Δρόμος Β Γ Δρόμοι - Δάσος

Δάσος - Δημόσια Δασ. έκτασy Δ

Β

ΝΟΜΑΡΧΙΑ ΧΑΝΙΩΝ

ΔΝΣΗ ΔΑΣΩΝ ΧΑΝΙΩΝ

Τοπογραφικό διάγραμμα καμμένης εκτάσης περιοχής Άγιος Ματθαίος του Δήμου Χανίων

Κλίμακα σχεδίου 1:1000

Εμβαδόν καμμένης εκτασης: 1440 τετρ. μέτρα

Απόφαση Νομάρχη 2832/21-6-89

Απόσπασμα χάρτη 1:5.000

ΘΕΩΡΗΘΗΚΕ

Χανιά 21-6-1989

Ο Συντάκτης

Γ. Ποταμιανάκης

Δασολόγος

Ο Αντής Δασών Χανίων

Β. Καστωτάκης

Δασολόγος

Αριθ. 2846 (2)

Κήρυξη αναδασωτέας έκτασης εμβαδού 59.00 στρεμμάτων στη θέση Καρδαμιανά - Κορτές της Κοινότητας Ντερέ Νομού Χανίων.

Ο ΝΟΜΑΡΧΗΣ ΧΑΝΙΩΝ

Έχοντας υπόψη:

1. Τις διατάξεις για διοικητική αποκέντρωση.

2. Τις διατάξεις του άρθρου 117 παρ. 3 του Συντάγματος των Ελλήνων.

3. Τις διατάξεις του Ν. 998/79 «περί προστασίας των δασών κ.λπ.» και ειδικότερα:

α. Του άρθρου 41 παρ. 1, β. του άρθρου 38 παρ. 1.

4. Τις διαταγές του Υπουργείου Γεωργίας:

α. 160417/1180/8.7.80, β. 182447/3049/24.9.80.

5. Την υπ' αριθ. 2845/23.6.89 εισηγητική έκθεση της Δ/νσης Δασών Χανίων σχετική με την κήρυξη ως αναδασωτέας της εκτάσεως που αναφέρεται στο θέμα της παρούσας αποφάσεως λόγω πυρκαγιάς της, αποφασίζουμε:

Κηρύσσουμε αναδασωτέα την καμμένη δημόσια δασική έκταση εμβαδού πενήντα εννέα στρεμμάτων που βρίσκεται στη θέση Καρδαμιανά - Κορτές περιοχής Κοινότητας Ντερέ επαρχίας νομού Χανίων. Η αναδασωτέα έκταση περικλείεται από τα στοιχεία ΑΒΓΔΕΖΑ του συνημμένου τοπογραφικού σχεδιαγράμματος το οποίο είναι αναπόσπαστα προσαρτημένο στην παρούσα απόφαση μας και θεωρημένο από τον προϊστάμενο της Δ/νσης Δασών Χανίων, έχει δε όρια:

Ανατολικά: Ελαιώνας.

Δυτικά: Δημόσια Δασική έκταση.

Βόρεια: Ελαιώνας.


Νότια: Δημόσια Δασική έκταση.


Σκοπός της κηρύξεως της ανωτέρω εκτάσεως ως αναδασωτέας είναι η διατήρηση του δασικού χαρακτήρα αυτής, η αποκατάσταση με φυσική αναγέννηση της καμμένης αυτοφυούς δασικής βλάστησης και ο αποκλεισμός της διάθεσης αυτής για άλλη χρήση.

Η απόφαση αυτή να δημοσιευθεί στην Εφημερίδα της Κυβερνήσεως.

Χανιά, 23 Ιουνίου 1989

Ο Νομάρχων Διευθυντής
ΧΑΡ. ΦΥΤΡΑΚΗΣ

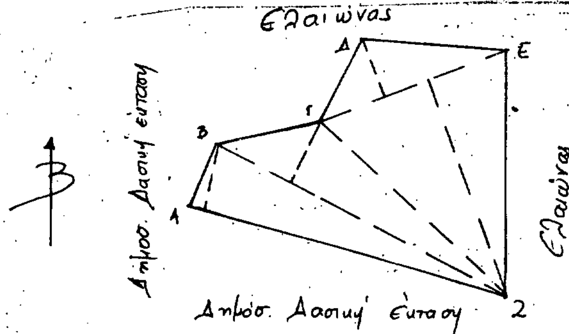

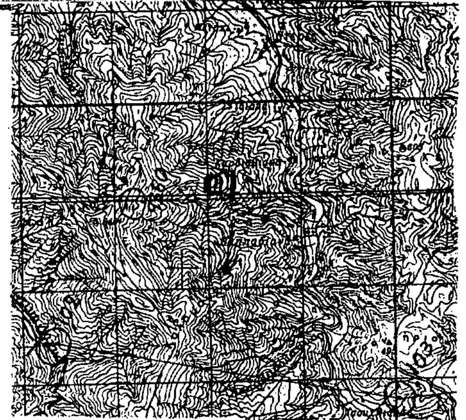

Απόσπασμα χάρτη 1:50.000

ΝΟΜΑΡΧΙΑ ΧΑΝΙΩΝ
Δ/ΝΣΗ ΔΑΣΩΝ ΧΑΝΙΩΝ

Τοπογραφικό διάγραμμα καμμένης
έκτασης περιοχής Καρδαμιανά-Κορτές
της κοινότητας Ντερέ
Κλίμακα σχεδίου 1:5.000
Εμβαδόν καμμένης έκτασης: 59,00 στρ.
Απόφαση Νομάρχη 2846/23-6-89

Ο
Συντάκτης
Άγγελος Μάστος
Τεχνολ. Δασοπονίας

ΘΕΩΡΗΘΗΚΕ
Χανιά 23-6-1989
Ο
Δ/ντής Δασών Χανίων
Β. Κασιωτάκης
Δασολόγος

ριθ. 2868 (3)

ήρυξη αναδασωτέας έκτασης εμβαδού 10.00 στρεμμάτων στη θέση Μνημείο Πεσόντων της Κοινότητας Κολυμπαρίου επαρχίας Κισσάμου Νομού Χανίων.

O NOMAPXHΣ XANIΩN

Έχοντας υπόψη:

1. Τις διατάξεις για διοικητική αποκέντρωση.

2. Τις διατάξεις του άρθρου 117 παρ. 3 του Συντάγματος των Ελλήνων.

3. Τις διατάξεις του Ν. 998/79 «περί προστασίας των δασών κ.λπ.» ιι ειδικότερα:

α. Του άρθρου 41 παρ. 1, β. του άρθρου 38 παρ. 1.

4. Τις διαταγές του Υπουργείου Γεωργίας:

α. 160417/1180/8.7.80, β. 182447/3049/24.9.80.

5. Την υπ' αριθ. 2867/26.6.89 εισηγητική έκθεση της Δ/νσης Δαών Χανίων σχετική με την κήρυξη ως αναδασωτέας της εκτάσεως που ιαφέρεται στο θέμα της παρούσας αποφάσεως λόγω πυρκαγιάς της, τοφασίζουμε:

Κηρύσσουμε αναδασωτέα την καμμένη δημόσια δασική έκταση εμβαδού δέκα στρεμμάτων (10 στρ.) που βρίσκεται στη θέση Μνημείο Πεσόντων περιοχής Κοινότητας Κολυμπαρίου επαρχίας Κισσάμου νομού Χανίων. Η αναδασωτέα έκταση περικλείεται από τα στοιχεία ΑΒΓΔΕΑ του συνημμένου τοπογραφικού σχεδιαγράμματος το οποίο είναι αναπόσπαστα προσαρτημένο στην παρούσα απόφαση μας και θεωρημένο από τον προϊστάμενο της Δ/νσης Δασών Χανίων, έχει δε όρια:

Ανατολικά: Δημόσια Δασική έκταση.

Δυτικά: Δημόσια Δασική έκταση.

Βόρεια: Δημόσια Δασική έκταση.


Νότια: Αγροτικός δρόμος.

Σκοπός της κηρύξεως της ανωτέρω εκτάσεως ως αναδασωτέας είναι η διατήρηση του δασικού χαρακτήρα αυτής, η αποκατάσταση με φυσική αναγέννηση της καμμένης αυτοφυούς δασικής βλάστησης και ο αποκλεισμός της διάθεσης αυτής για άλλη χρήση.

Η απόφαση αυτή να δημοσιευθεί στην Εφημερίδα της Κυβερνήσεως.

Χανιά, 26 Ιουνίου 1989


Ο Νομαρχών Διευθυντής
ΧΑΡ. ΦΥΤΡΑΚΗΣ

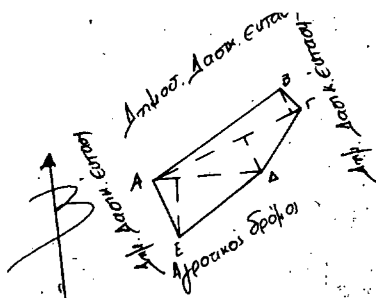

ΝΟΜΑΡΧΙΑ ΧΑΝΙΩΝ
Δ/ΝΣΗ ΔΑΣΩΝ ΧΑΝΙΩΝ

Τοπογραφικό διάγραμμα καμμένης έκτασης περιοχής "Μνημείο Πεσόντων" της κοινότητας Κολυμπαρίου
Κλίμακα σχεδίου 1:5.000
Εμβαδόν καμμένης έκτασης: 10,00 στρέμ.
Απόφαση Νομάρχη: 2868/26-6-89

Ο Συντάκτης
Γ. Ποταμιανάκης
Δασολόγος

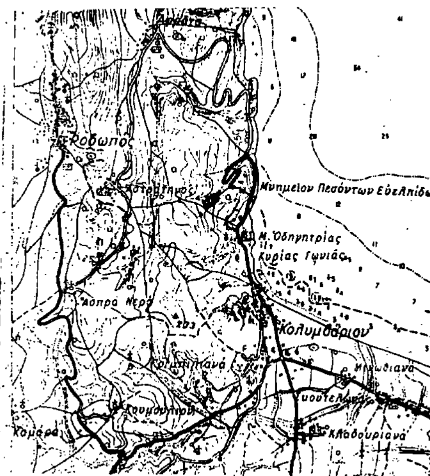

Απόσπασμα χάρτη 1:50.000

ΘΕΩΡΗΘΗΚΕ
Χανιά 26-6-1989
Ο Δ/ντής Δασών Χανίων

Β. Κασωτάκης
Δασολόγος

Αριθ. 3236 (4)

Κήρυξη αναδασωτέας έκτασης εμβαδού 20 στρ. δάσους και 65 στρ. δασ. έκτασης στη θέση 'Αγιος Ματθαίος Δήμου Χανίων Νομού Χανίων.

Ο ΝΟΜΑΡΧΗΣ ΧΑΝΙΩΝ

Έχοντας υπόψη:

1. Τις διατάξεις για διοικητική αποκέντρωση.

2. Τις διατάξεις του άρθρου 117 παρ. 3 του Συντάγματος των Ελλήνων.

3. Τις διατάξεις του Ν. 998/79 «περί προστασίας των δασών κ.λπ.» και ειδικότερα:

α. Του άρθρου 41 παρ. 1, β. του άρθρου 38 παρ. 1.

4. Τις διαταγές του Υπουργείου Γεωργίας:

α. 160417/1180/8.7.80, β. 182447/3049/24.9.80.

5. Την υπ' αριθ. 3235/17.7.89 εισηγητική έκθεση της Δ/νσης Δασών Χανίων σχετική με την κήρυξη ως αναδασωτέας της εκτάσεως που αναφέρεται στο θέμα της παρούσας αποφάσεως λόγω πυρκαγιάς της, αποφασίζουμε:

Κηρύσσουμε αναδασωτέα την καμμένη δημόσια δασική έκταση εμβαδού είκοσι (20) στρεμ. δάσους και (65) εξήντα πέντε στρεμ. δασικής έκτασης που βρίσκεται στη θέση 'Αγιος Ματθαίος περιοχής Δήμου Χανίων επαρχίας Κυδωνίας νομού Χανίων. Η αναδασωτέα έκταση περικλείεται από τα στοιχεία ΑΒΓΔΕΖΗΑ (δάσος) και ΔΔΕΖΕΘΙΚΛΜΝΞΟΔ (δασική έκταση) του συνημμένου τοπογραφικού σχεδιαγράμματος το οποίο είναι αναπόσπαστα προσαρτημένο στην παρούσα απόφαση μας και θεωρημένο από τον προϊστάμενο της Δ/νσης Δασών Χανίων, έχει δε όρια:

Ανατολικά: Δημόσια Δασική έκταση.

Δυτικά: Δάσος.

Βόρεια: Δάσος - Δημόσια Δασική έκταση - Αγροτικός δρόμος.


Νότια: Δάσος - Δημόσια Δασική έκταση.


Σκοπός της κηρύξεως της ανωτέρω εκτάσεως ως αναδασωτέας είναι η διατήρηση του δασικού χαρακτήρα αυτής, η αποκατάσταση με φυσική αναγέννηση της καμμένης αυτοφυούς δασικής βλάστησης και ο αποκλεισμός της διάθεσης αυτής για άλλη χρήση.

Η απόφαση αυτή να δημοσιευθεί στην Εφημερίδα της Κυβερνήσεως.

Χανιά, 17 Ιουλίου 1989


Ο Νομαρχών Διευθυντής
ΧΑΡ. ΦΥΤΡΑΚΗΣ

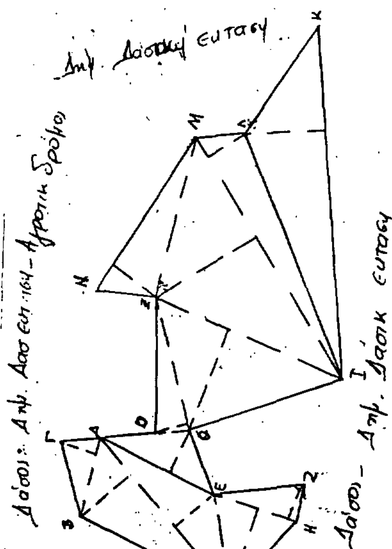

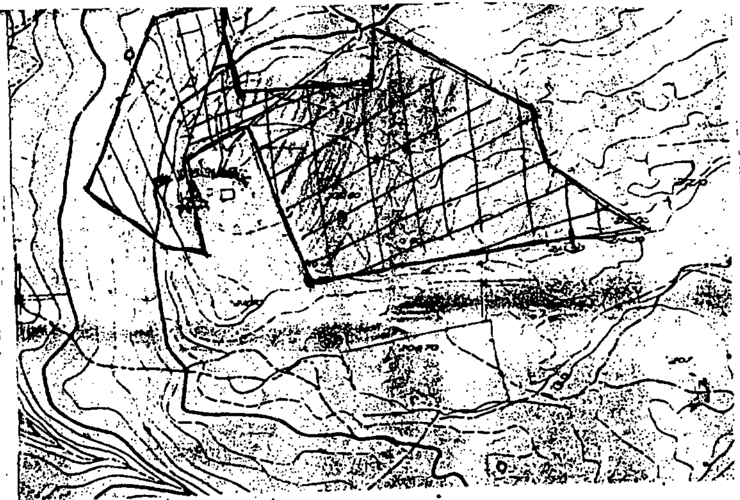

Απόσπασμα χάρτη 1:5.000

ΘΕΩΡΗΘΗΚΕ
Χανιά 17-7-1989

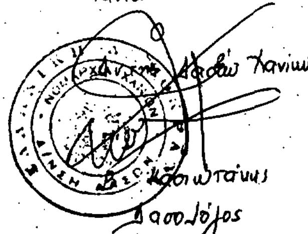

Ο Συντάξας
Γ. Ποταμιανάκης
Δασολόγος

ΝΟΜΑΡΧΙΑ ΧΑΝΙΩΝ
Δ/ΝΣΗ ΔΑΣΩΝ ΧΑΝΙΩΝ
Τοπογραφικό διάγραμμα καμμένης εκτασης περιοχής Άγιος Ματθαίος του Δήμου Χανίων
Κλίμακα σχεδίου 1:5.000
Εμβαδόν καμμένης εκτασης Δάσος: 20 στρ.
Δασ. εκτασ: 65 στρ.
Απόφαση Νομάρχη: 3236/17-7-89

Αριθ. 844 (5)

Καθορισμός των ορίων του αιγιαλού και δημιουργία ζώνης παραλίας στη θέση Τερσανάς Κουνουπιδιανών Ακρωτηρίου Νομού Χανίων.

Ο ΝΟΜΑΡΧΗΣ ΧΑΝΙΩΝ

Έχοντας υπόψη:

1. Τις διατάξεις των άρθρων 1 μέχρι και 7 του Α.Ν. 2344/1940 «περί αιγιαλού και παραλίας» όπως τροποποιήθηκαν και συμπληρώθηκαν με τις διατάξεις: α) του άρθρου 13 του Ν. 1078/1980 και β) του άρθρου 23 του Ν. 1337/1983.

2. Τις διατάξεις της παρ. 9 του άρθρου 1 του Κεφαλαίου Β' της 0.208/181/26.4.1982 (ΦΕΚ 214/26.4.1982 τ.Β') κοινής απόφασης των Υπουργών Προεδρίας Κυβερνήσεως και Οικονομικών «Αναμόρφωση Συλλογικών Οργάνων Γνωμοδοτικής και Αποφασιστικής Αρμοδιότητας του Υπουργείου Οικονομικών».

3. Την από 6.7.89 έκθεση της επιτροπής καθορισμού των ορίων του αιγιαλού και παραλίας και θέσεων αμμοληψίας», που καθόρισε τα όρια του αιγιαλού και της παραλίας στην περιοχή Τερσανάς Κουνουπιδιανών Ακρωτηρίου και το από 12.10.88 τοπογραφικό διάγραμμα με κλίμακα 1:500 του αρχ/να Μηχ/κού Κ. Μαυρακάκη που θεωρήθηκε στις 10.3.89 από τη Δ/νση Τεχνικών Υπηρεσιών της Νομαρχίας Χανίων και συνοδεύει την έκθεση της προαναφερόμενης Επιτροπής.

4. Τη σύμφωνη γνώμη του Γενικού Επιτελείου Ναυτικού, που διατυπώθηκε στο 544.5/297/89/21.6.89 έγγραφό του.

5. Τις διατάξεις του άρθρου 1 της παρ. 1 του Ν. 3200/1955 (ΦΕΚ 97/Α'/1955) «περί διοικητικής αποκεντρώσεως» σε συνδυασμό με τις διατάξεις του από 28.6.1955 Β.Δ. «περί εξαιρέσεως από της κατά το άρθρον 1 παρ. 1 του Ν. 3200/1955 αρμοδιότητος των Νομαρχών, αντικειμένων τινων αρμοδιότητος του Υπουργού Οικονομικών», του Β.Δ. 704/1970 και του άρθρου 1 παρ. 5 του Π.Δ. 71/1984, για μεταβίβαση αρμοδιοτήτων του Υπουργού Οικονομικών στους Νομάρχες και στις περιφερειακές αρχές διανομαρχιακού επιπέδου, αποφασίζουμε:

1. Επικυρώνουμε την από 6.7.89 έκθεση της Επιτροπής καθορισμού των ορίων του αιγιαλού και παραλίας και θέσεων αμμοληψίας, καθώς και το από 12.10.88 τοπογραφικό διάγραμμα, που τη συνοδεύει, το οποίο συντάχθηκε από τον αρχ/να Μηχ/κό Κ. Μαυρακάκη με κλίμακα 1:500 και θεωρήθηκε την 10.3.89 επί του οποίου η πιο πάνω Επιτροπή, καθόρισε τα όρια του αιγιαλού, με κόκκινη πολυγωνική γραμμή 1, 1α, 2 .... 20 και τα όρια της παραλίας με κίτρινη πολυγωνική γραμμή 1', 1'α, 1'β, 2' .... 20'.

Η απόφαση αυτή, με την έκθεση της επιτροπής και το διάγραμμα, να δημοσιευθούν στην Εφημερίδα της Κυβερνήσεως.

Χανιά, 21 Ιουλίου 1989

Ο Νομαρχών Διευθυντής

ΧΑΡ. ΦΥΤΡΑΚΗΣ

ΕΚΘΕΣΗ

Επιτροπής καθορισμού των ορίων του αιγιαλού και παραλίας κλπ.

Καθορισμός των ορίων του αιγιαλού και παραλίας στη θέση «Τερσανάς» Κουνουπιδιανών Ακρωτηρίου, για πρώτη φορά.

Χανιά σήμερα 6.7.89 οι υπογραφόμενοι:

1) Δημήτριος Σούνιος, προϊστάμενος Κτηματικής Υπηρεσίας Χανίων.

2) Θεόδωρος Μουντουχαλάκης, αναπλ. Δ/ντη Τ.Υ.Ν. Χανίων λόγω κωλύματος του Δ/ντή.

3) Γεώργιος Χονδροζουμάκης, Υπ/ρχης Ν. Χανίων λόγω κωλύματος του Λιμενάρχη,

αποτελούντες την Επιτροπή καθορισμού των ορίων του αιγιαλού και παραλίας, επισκεφθήκαμε την παραπάνω περιοχή και αφού λάβαμε υπόψη:

α) Την από 28.11.88 αίτηση της ΑΕ «Ξεν. Τουρ. Επιχ. ΠΛΑΤΣΙΔΑΚΗ» με την οποία ζητεί τον καθορισμό των ορίων του αιγιαλού μπροστά στην ιδιοκτησία της στον Τερσανά Κουνουπιδιανών.

β) Το από 12.10.88 τοπ/κό διάγραμμα του αρχ/να Μηχ/κού Κ. Μαυρακάκη με κλίμακα 1:500, ελεγμένο για την ακρίβεια του από τον Θ. Μουντοχαλάκη, μηχ/κό της Δ/νσης Τ.Υ.Ν. Χανίων και θεωρημένο από τον Δ/ντή της Υπηρεσίας αυτής την 10.3.89.

γ) Το γεγονός ότι στο σύνολό της η εικονιζόμενη έκταση είναι βραχώδης με πρανή εξαιρουμένης της έκτασης στο ανατολικό βάθος του λιμανιού, η οποία είναι αμμώδης με αρκετό πλάτος.

δ) Την αντίληψη που σχημάτισε κάθε μέλος της Επιτροπής σχετικά με το πλάτος της ζώνης της ξηράς που βρέχεται από τη θάλασσα.

ε) Την σύμφωνη γνώμη του Γ.Ε.Ν. όπως αυτή φαίνεται στο υπ' αριθμ. 544.5/297/89/21.6.89 έγγραφό του, αποφασίζουμε:

Α) Καθορίζουμε επί του αναφερομένου τοπ/κού δ/τος

1) Την οριογραμμή αιγιαλού με κόκκινη συνεχή πολυγωνική γραμμή 1, 1α, 2 ... 20.

2) Την οριογραμμή παραλίας με κίτρινη συνεχή πολυγωνική γραμμή 1', 1'α, 1'β, 2' .... 20', επειδή δεν εξυπηρετείται ο σκοπός του άρθρ. 7 του Α.Ν. 2344/40.

Β) αποφαινόμαστε ότι δεν υπάρχει περίπτωση παλαιού αιγιαλού.

Γίνεται μνεία ότι οι κορυφές των οριογραμμών εξασφαλίζονται από σταθερά σημεία (κτίσματα - κολώνες ΔΕΗ). Όπου αυτά δε υπάρχουν, από κολωνάκια.

Η Επιτροπή

ΔΗΜΗΤΡΙΟΣ ΣΟΥΝΙΟΣ, ΘΕΟΔ. ΜΟΥΝΤΟΚΑΛΑΚΗΣ

ΓΕΩΡΓΙΟΣ ΧΟΝΔΡΟΖΟΥΜΑΚΗΣ

ΠΕΡΙΟΧΗ ΤΕΡΣ[illegible]

ΟΡΙΟΓΡΑΜΜΗ ΠΑΡΑΛΙΑΣ

ΟΡΙΟΓΡΑΜΜΗ ΑΙΓΙΑΛΟΥ

ΕΓΚΡΙΘΕΙΣΑ ΓΡΑΜΜΗ ΑΙΓΙΑΛΟΥ Κ' ΠΑΡΑΛΙΑΣ

Βάσει της υπ' αριθ. 10106/6-6-1977 Αποφάσεως Νομαρχίας Χανίων.-

Η ΕΠΙΤΡΟΠΗ

ΔΙΑ ΤΟΝ ΚΑΘΟΡΙΣΜΟ ΑΙΓΙΑΛΟΥ ΚΑΙ ΠΑΡΑΛΙΑΣ ΔΙΑ ΠΡΩΤΗ ΦΟΡΑ:

α) ΔΗΜΗΤΡΙΟΣ ΣΟΥΝΙΟΣ β) Θεοδ. Η. [illegible] Πολιτικός Μηχανικός γ) ΧΟΝΔΡΟΖΟΥΜΑΚΗΣ Γεώργιος Υποπλοίαρχος Λ.Σ.

ΥΠΟΜΝΗΜΑ:

ΕΡΥΘΡΑ: ΟΡΙΟΓΡΑΜΜΗ ΑΙΓΙΑΛΟΥ

ΚΥΑΝΗ: " " ΠΑΡΑΛΙΑΣ.

ΤΟΠΟΓΡΑΦΙΚΟ ΔΙΑΓΡΑΜΜΑ:

Περιοχής "Τερσανά" - χωρίου Χωραφακίων Κοινότητος Κουνουπιδιανών Ακρωτηρίου.

ΚΛΙΜΑΞ 1:500

ΗΛΕΓΧΘΗ

Η ακρίβεια του τοπογραφικού διαγράμματος

Ο ΜΗΧΑΝΙΚΟΣ

Θ. ΜΟΥΝΤΟΚΑΛΑΚΗΣ

ΧΑΝΙΑ 12 ΟΚΤΩΒΡΗ 1988

Ο ΣΥΝΤΑΞΑΣ

ΚΩΣΤΑΣ Μ. ΜΑΥΡΑΚΑΚΗΣ

[illegible] Χανιά 10-2-89


Δ. Τ. Υ. ΧΑΝΙΩΝ

[illegible] ΠΕΑΚΗΣ.

Το παρόν συνοδεύει την από 8-2-89 έκθεση της Επιτροπής η οποία επικυρώθηκε με την 844/21-2-89 απόφασή μας.-

Ο ΝΟΜΑΡΧΗΣ ΧΑΝΙΩΝ

ΧΑΡΑΛ. ΦΥΤΡΑΚΗΣ

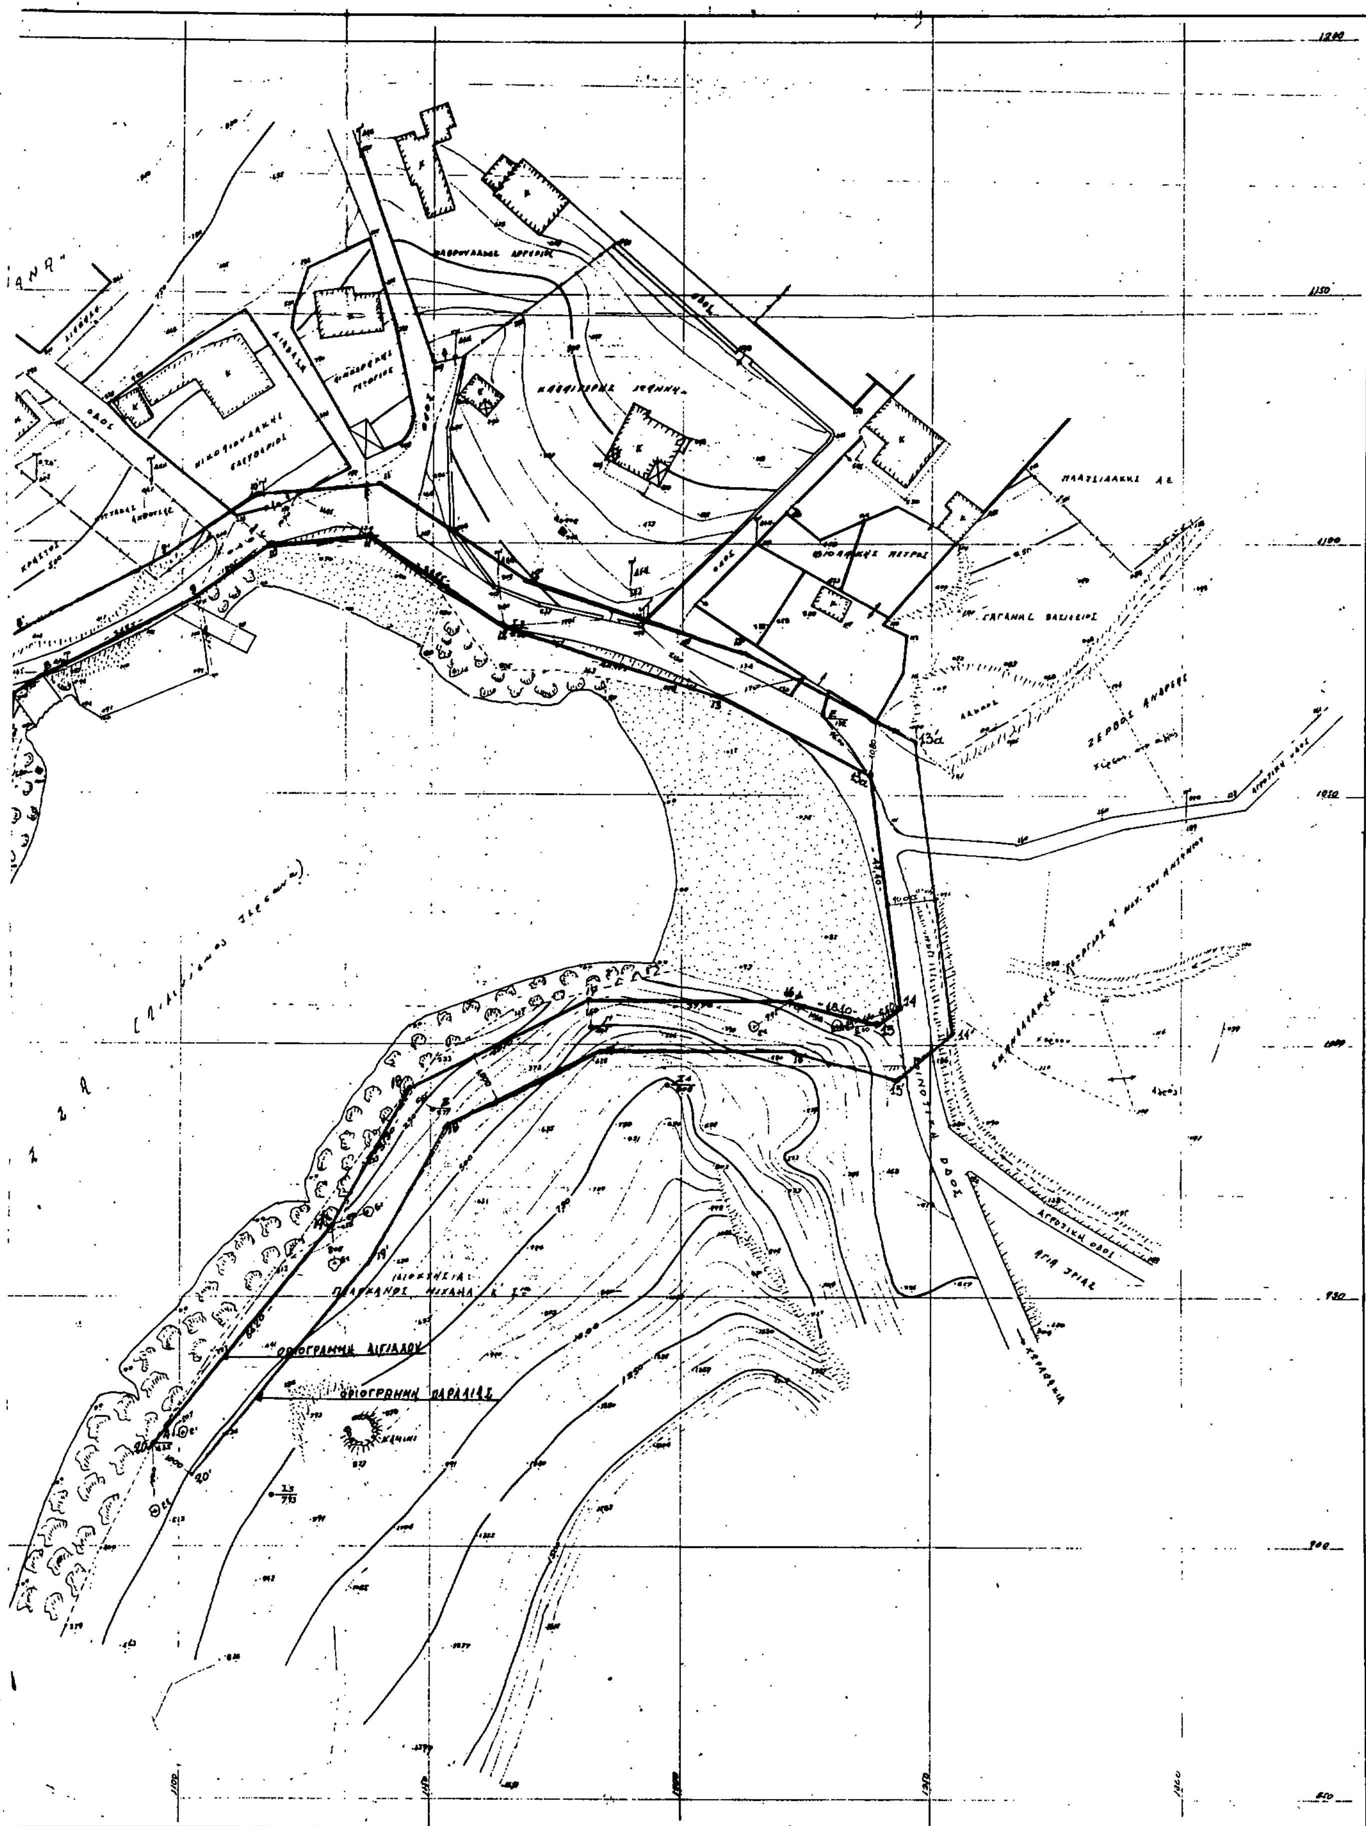
ΟΡΙΟΓΡΑΜΜΗ ΑΙΓΙΑΛΟΥ
ΟΡΙΟΓΡΑΜΜΗ ΠΑΡΑΛΙΑΣ